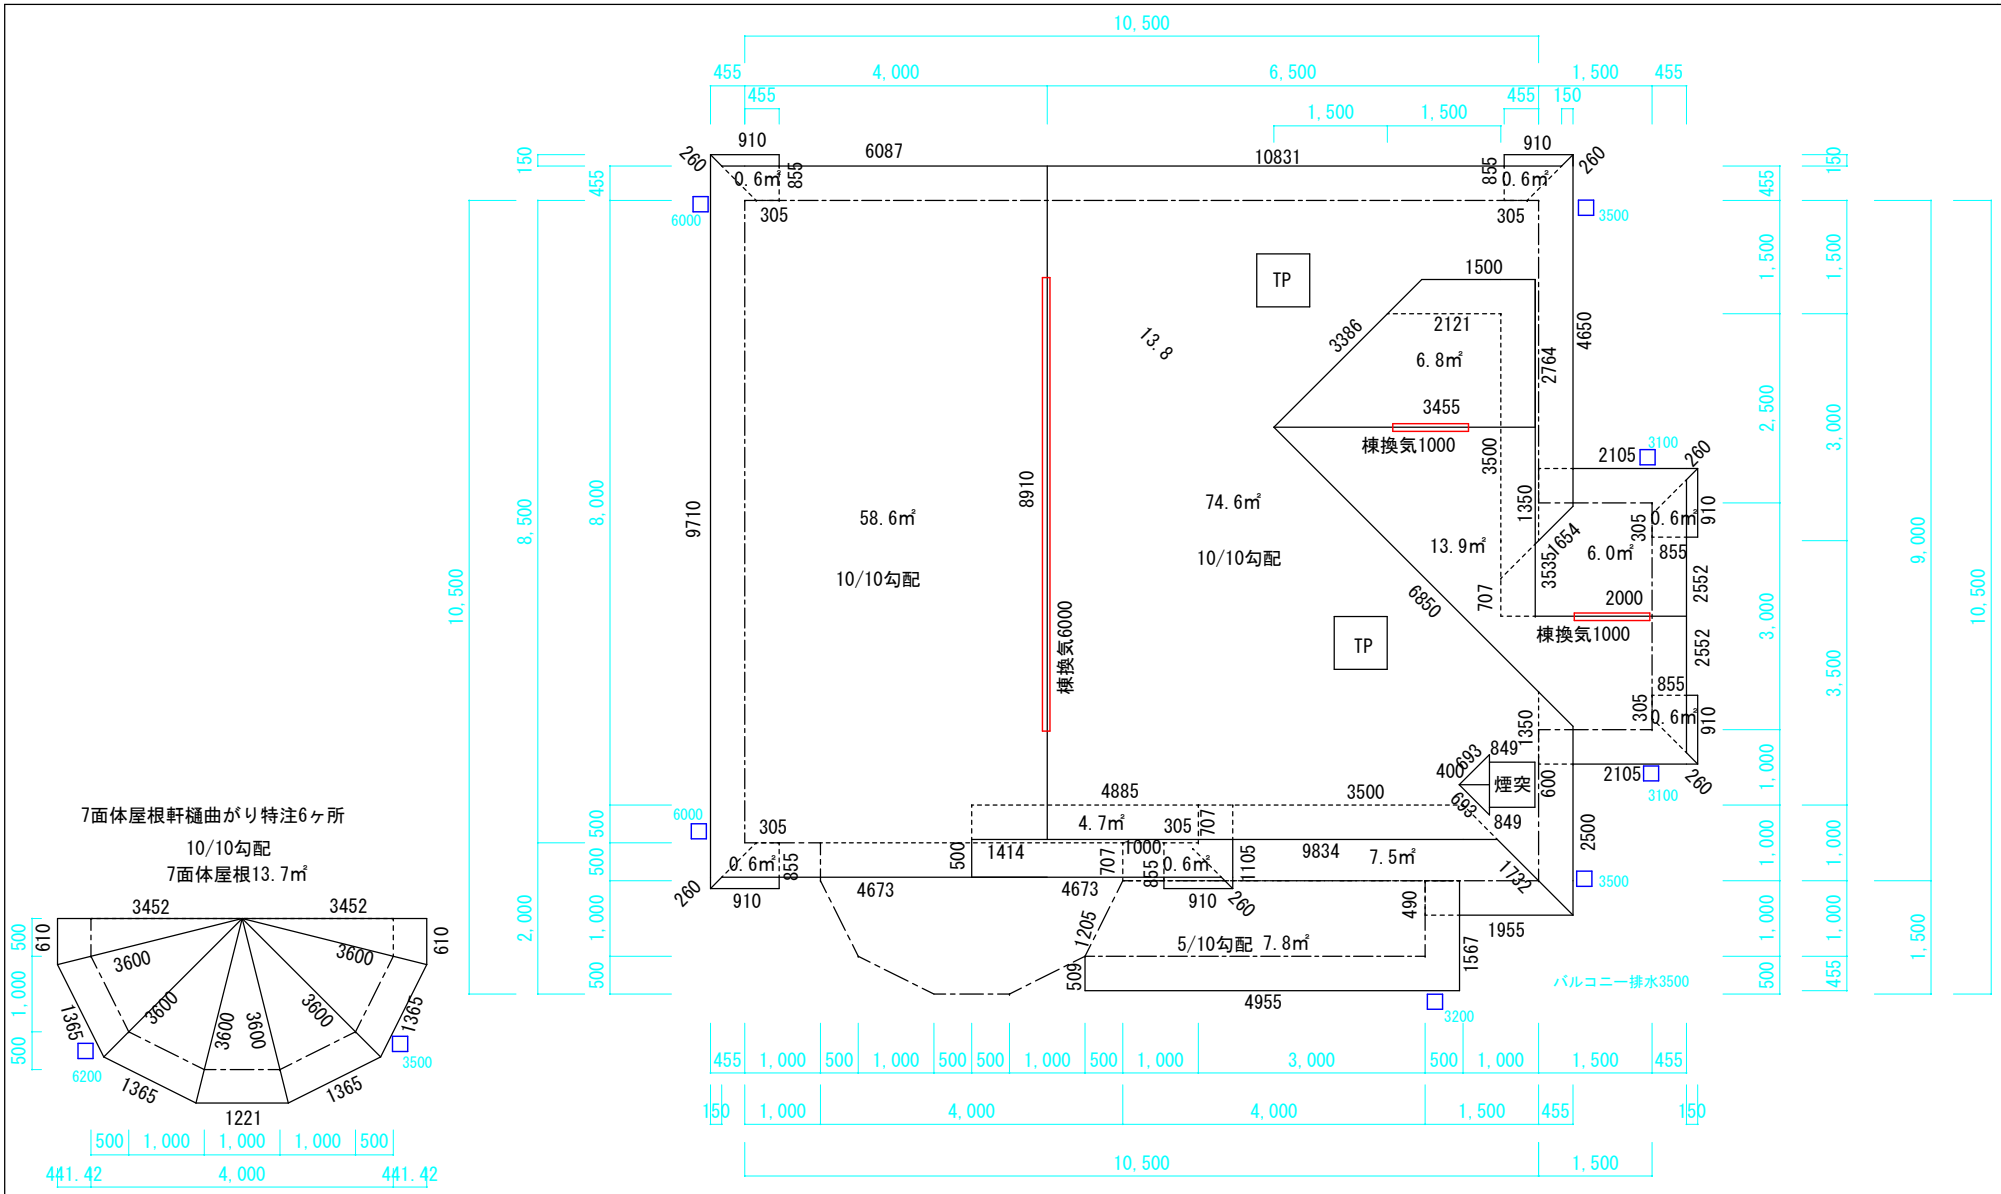

軒先	41.3 m	大棟	15.3 m	平行壁	11.1 m	鼻隠し包み	41.3 m	軒樋	41.3 m	土台水切 m
右袖	27.2 m	隅棟	24.9 m	流れ壁	23.1 m	破風包み	56.2 m	竪樋	38.1 m	バルコニー笠木包み m
左袖	29.0 m	片流れ棟	m	雨押え	34.2 m	役物破風	ヶ所	集水器	9 ヶ所	
谷	13.3 m	棟換気	8.0 m	雪止め	ヶ所					

屋根材	オークリッジプロ
下葺き材	改質ｱｽﾌｧﾙﾄﾙｰﾌｨﾝｸﾞ
軒樋	樹脂製角樋 RV105
竪樋	樹脂製角樋 Y60H

7.8 ㎡	2.4 坪	5/10 勾配
189.4 ㎡	57.4 坪	10/10 勾配
㎡	坪	勾配
合計 197.2 ㎡	59.8 坪	

お客様名	TITLE 屋根伏せ図	SCALE	S＝1/100
工事名	建築場所	DATE	2017/03/10